


## 2 этаж

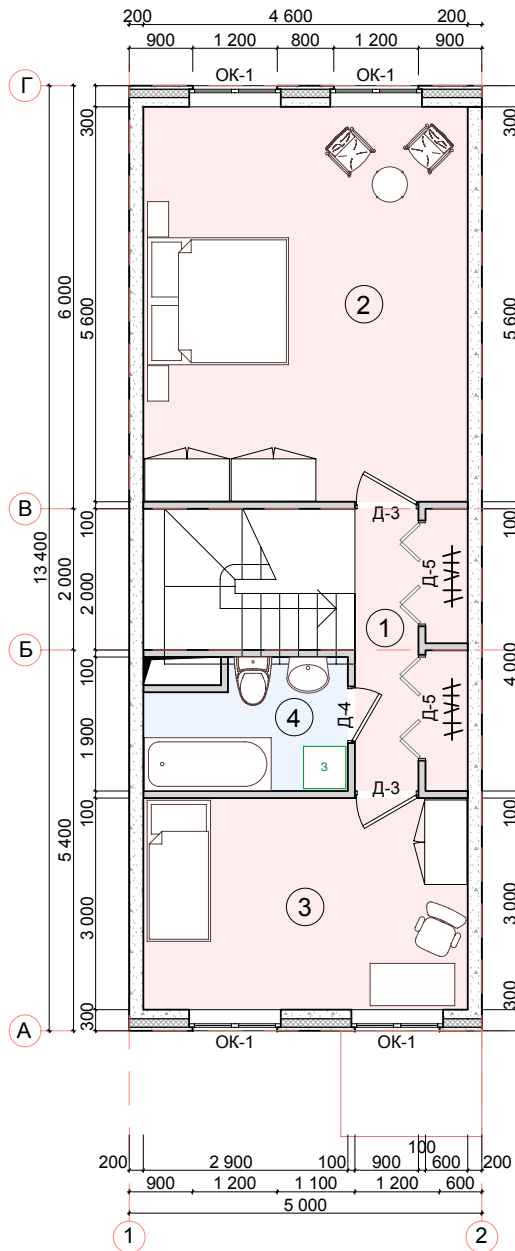

*Таунхаус 5 x 13,4 м  
Общей площадью 107,2м<sup>2</sup>*

### Экспликация помещений

Номер по плану	Наименование	Площадь, м2
1	Холл	<u>6,40</u>
2	Спальня	<u>25,85</u>
3	Спальня	<u>13,80</u>
4	Сан/узел	<u>4,99</u>
		51,0

СОГЛАСОВАНО:

Взамен инв. N

Подпись и дата

Инв. N подл.

АР

Московская область, Ленинский р-он  
Сосенский с/о, коттеджный поселок "Лесные поляны"

Дома блокированной  
застройки

Стадия	Лист	Листов
РП		

План 2 этажа  
М 1:75

ООО "ПКБ Компании КЕБЪ"